


GEROLINE

● WASCHTISCH BUSINESS

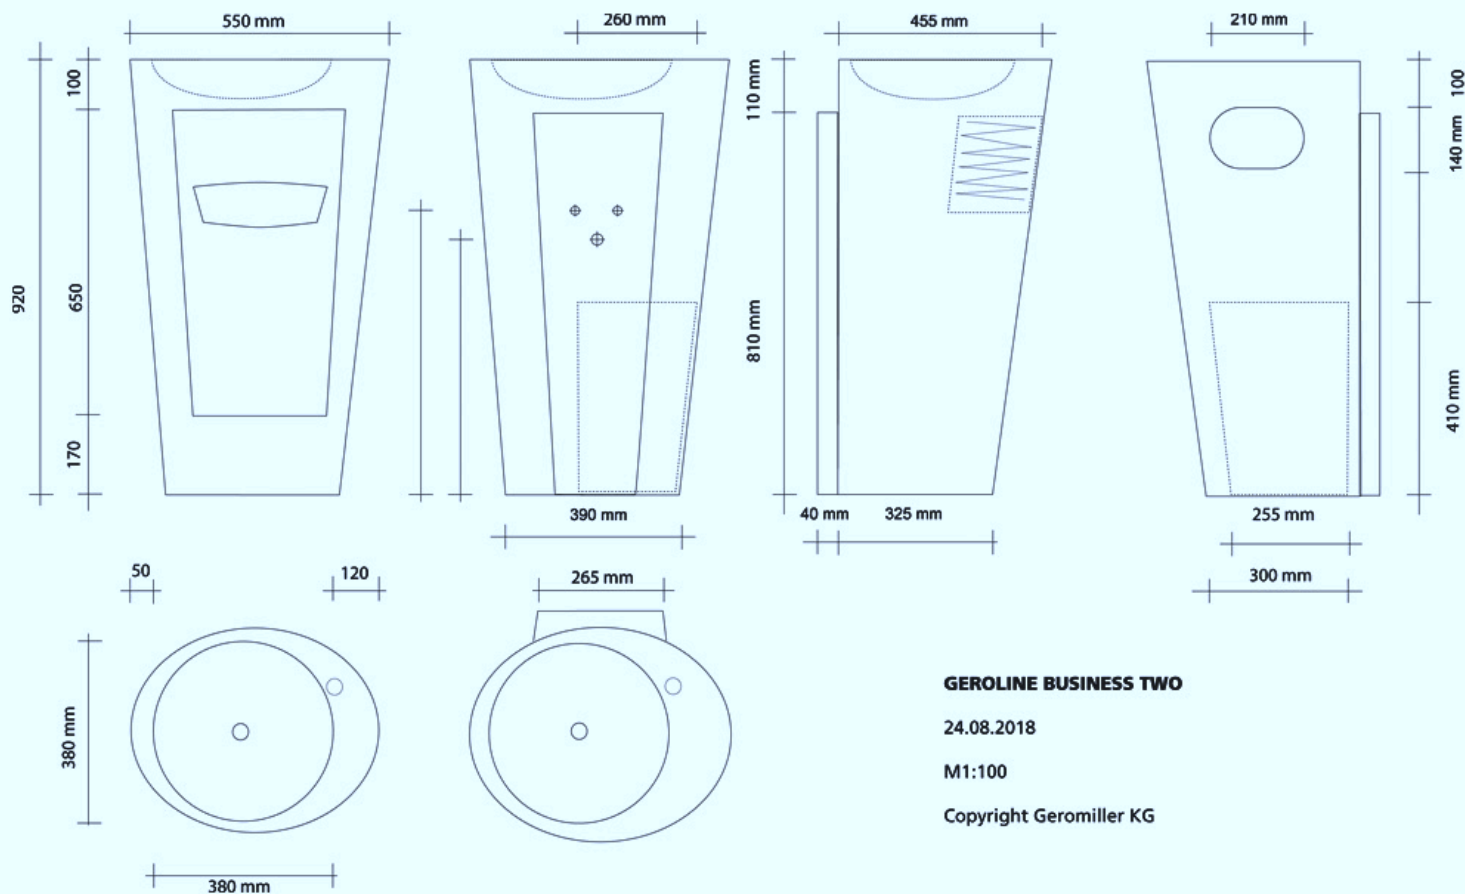

GEROLINE BUSINESS TWO

24.08.2018

M1:100

Copyright Geromiller KG

Ausschreibungsdaten

- Material GFK
- Oberfläche GEL-COAT
- Eingebauter Papierhandtuchspender
- Abwurfschacht
- Integrierter, herausnehmbarer Papierkorb
- Revisionstür mit stabilen, hochwertigen Scharnieren
- Montagerahmen innenliegend mit 4-Lochbohrung

Optional

- Revisionstür abschließbar
- Wandanschlussrahmen
- Befestigungsplatte für Elektro-Durchlauferhitzer
- Vorbohrung für Armatur und Seifenspender
- Ablagesideboard aus GFK, Ausführung nach Wunsch, bei vorgegebenen Normmaßen
- In RAL-Farben lieferbar
- Zu- und Abfluss für Wand- oder Bodenanschluss

Empfehlung für Zubehör:

- Armaturen der Marke HANSA
- Seifenspender
- Ablaufventil mit Sieb
- Raumspar-Geruchsverschluss
- Befestigungsschrauben mit Dübeln

Die angegebenen Maße sind nicht verbindlich und müssen bauseits vor der Montage geprüft werden.

Technische Änderungen vorbehalten.

Stand Februar 2016 © Geromiller KG